

MAPA DO CELÓW PROJEKTOWYCH

SKALA 1:500

Bydgoszcz, ul. Brusko

MPG.D.422.2572.2023

Arkusz mapy: 6J93.20.0411; 0412

Jedn. ew. 046101.J.m. Bydgoszcz

Obręb: 29

PUWG 2000 s.6 UKład wys. PL-EVRF 2007-NH

Wykonano: Bydgoszcz, dnia: 07.11.2023 r.

----- ZKRES OPRACOWANIA

Zestawiono się, że opracowanie mapy może nie zawierać pełnej informacji o przebiegu przewodów podziemnych, których z powodu braku zgłoszenia do geodezji (nieinwentaryzacji) powłokowej, braku danych z inwentaryzacji brzozy oraz stosowania metod pomiaru ułamkowe jest niemożliwe.

Wszystkie obiekty budowlane i przewody podziemne podlegają wyłączeniu oraz zabudowie w całości przez jednostki wykonawstwa geodezji i mapy.

Zespół Usług Geodezyjnych i Dokumentacji Projektowej w Bydgoszczy

Atestowane projektowane w ZUP

Słowo no dzień: 07.11.2023 r.

GEOPLAN Usługi Geodezyjne s.c.
Tomasz Kowalewski Piotr Cwikliński
86-005 Białe Błota, ul. Betonowa 1
tel. 52 349 40 68, NIP 554-295-30-70

Oświadczam, że praca geodezyjna została zgłoszona do Miejskiej Procewni Geodezyjnej w Bydgoszczy przez: GEOPLAN Usługi Geodezyjne s.c.
kierownik prac: Piotr Cwikliński numer uprawnień: 21168
o identyfikacji: MPG.D.422.2572.2023
została pozytywnie zweryfikowana - protokołem weryfikacji numer operatu w zosobie: P.0461.2023.2797 z dnia: 24.11.2023 r.
Jestem świadomy odpowiedzialności karnej za złożenie fałszywego oświadczenia.

Geodeta Uprawniony
Cwikliński
mgr inż. Piotr Cwikliński
Nr upr. 21168

GEODETA
inż. Iga Łożyńska

[-A-F] - ZAKRES OPRACOWANIA
[A-B-C-F] - GRANICE DZIAŁKI

- PROJ. BUDYNKI (36 mieszkań PUM-2006m2)

- BALKONY W PROJ. BUDYNKU

- PROJ. WIAZDY NA TEREN (wg odrębnego opracowania)

- PROJ. WEJSĆCIA

- PROJ. DOJŚCIA / DOJAZDY (powierzchnia z elektryki nie jest wliczona do "zieleni")

- ISTN. DOJŚCIA / DOJAZDY

- ISTN. TRAWNIK

- PROJ. TRAWNIK

- PROJ. PLAC ZABAW ze wyposażeniem i strefą bezp.

✗ - ELEMENTY OBIEKTÓW BUD. DO ROZBIÓRKI (wg proj. rozbiórk)

- DRZEWIA DO WYCINKI (wg proj. wycinki)

- PROJ. M. PARK. 36 NA TERENIE (z posadką pełną lub ekokratką) W TYM:

- dla os. niepełnosprawnych 21

- z możliwością ładowania samochodu elektrycznego (18/50% wiesztych)

- PROJ. OGRODZENIE WENIETRZNE

UWAGA: na poziomie parteru nie projektuje się tarasów jedynie "ogródki"

- OBRZYSY PROJ. BALKONÓW Z WYM.

- ISTN. OGRODZENIE Z PODMUROWKĄ DO REMONTU (UZUPEŁNIENIA)

nieumozliwiający wpływ wód do sąsiada

- KIERUNEK SPADKU TERENU DLA SPŁYWU WÓD OPADOWYCH

48.31 - WPUSZ KANALIZACJI DESzczOWEJ

- BUDYNKI ISTNIEJĄCE

- PROJ. ŚMIETNIK w odległości do najbliższego mieszkania 77,2m


Załącznik do decyzji

znak: 6940.159.2024.65

nr 422/2024

z dnia 17.10.2024

WYDZIAŁ ARCHITEKTURY
URZĄD MIASTA
BILANS POWIERZCHNI TERENU dla części dz.:
POW. ZABUDOWY ISTN.: 601,9 m²
POW. ZABUDOWY PROJ.: 841,2 m²
POW. ZABUDOWY SUMA: 1443,1 m² (32,6%)
POW. UTWARDZONA ISTN.: 344,0 m²
POW. UTWARDZONA PROJ.: 1708,2 m²
POW. UTWARDZONA SUMA: 2052,2 m² (46,59%)
POW. BIOL. CZYNNIA ISTN.: 210,7 m²
POW. BIOL. CZYNNIA PROJ.: 709,0 m²
wymagana - w z. min. 360m2 (36m x 10m2 z w. natm.)
POW. BIOL. CZYNNIA SUMA: 919,7 m² (20,99%)
SUMA POW. DZIAŁKI: 4415,0 m² (100%)

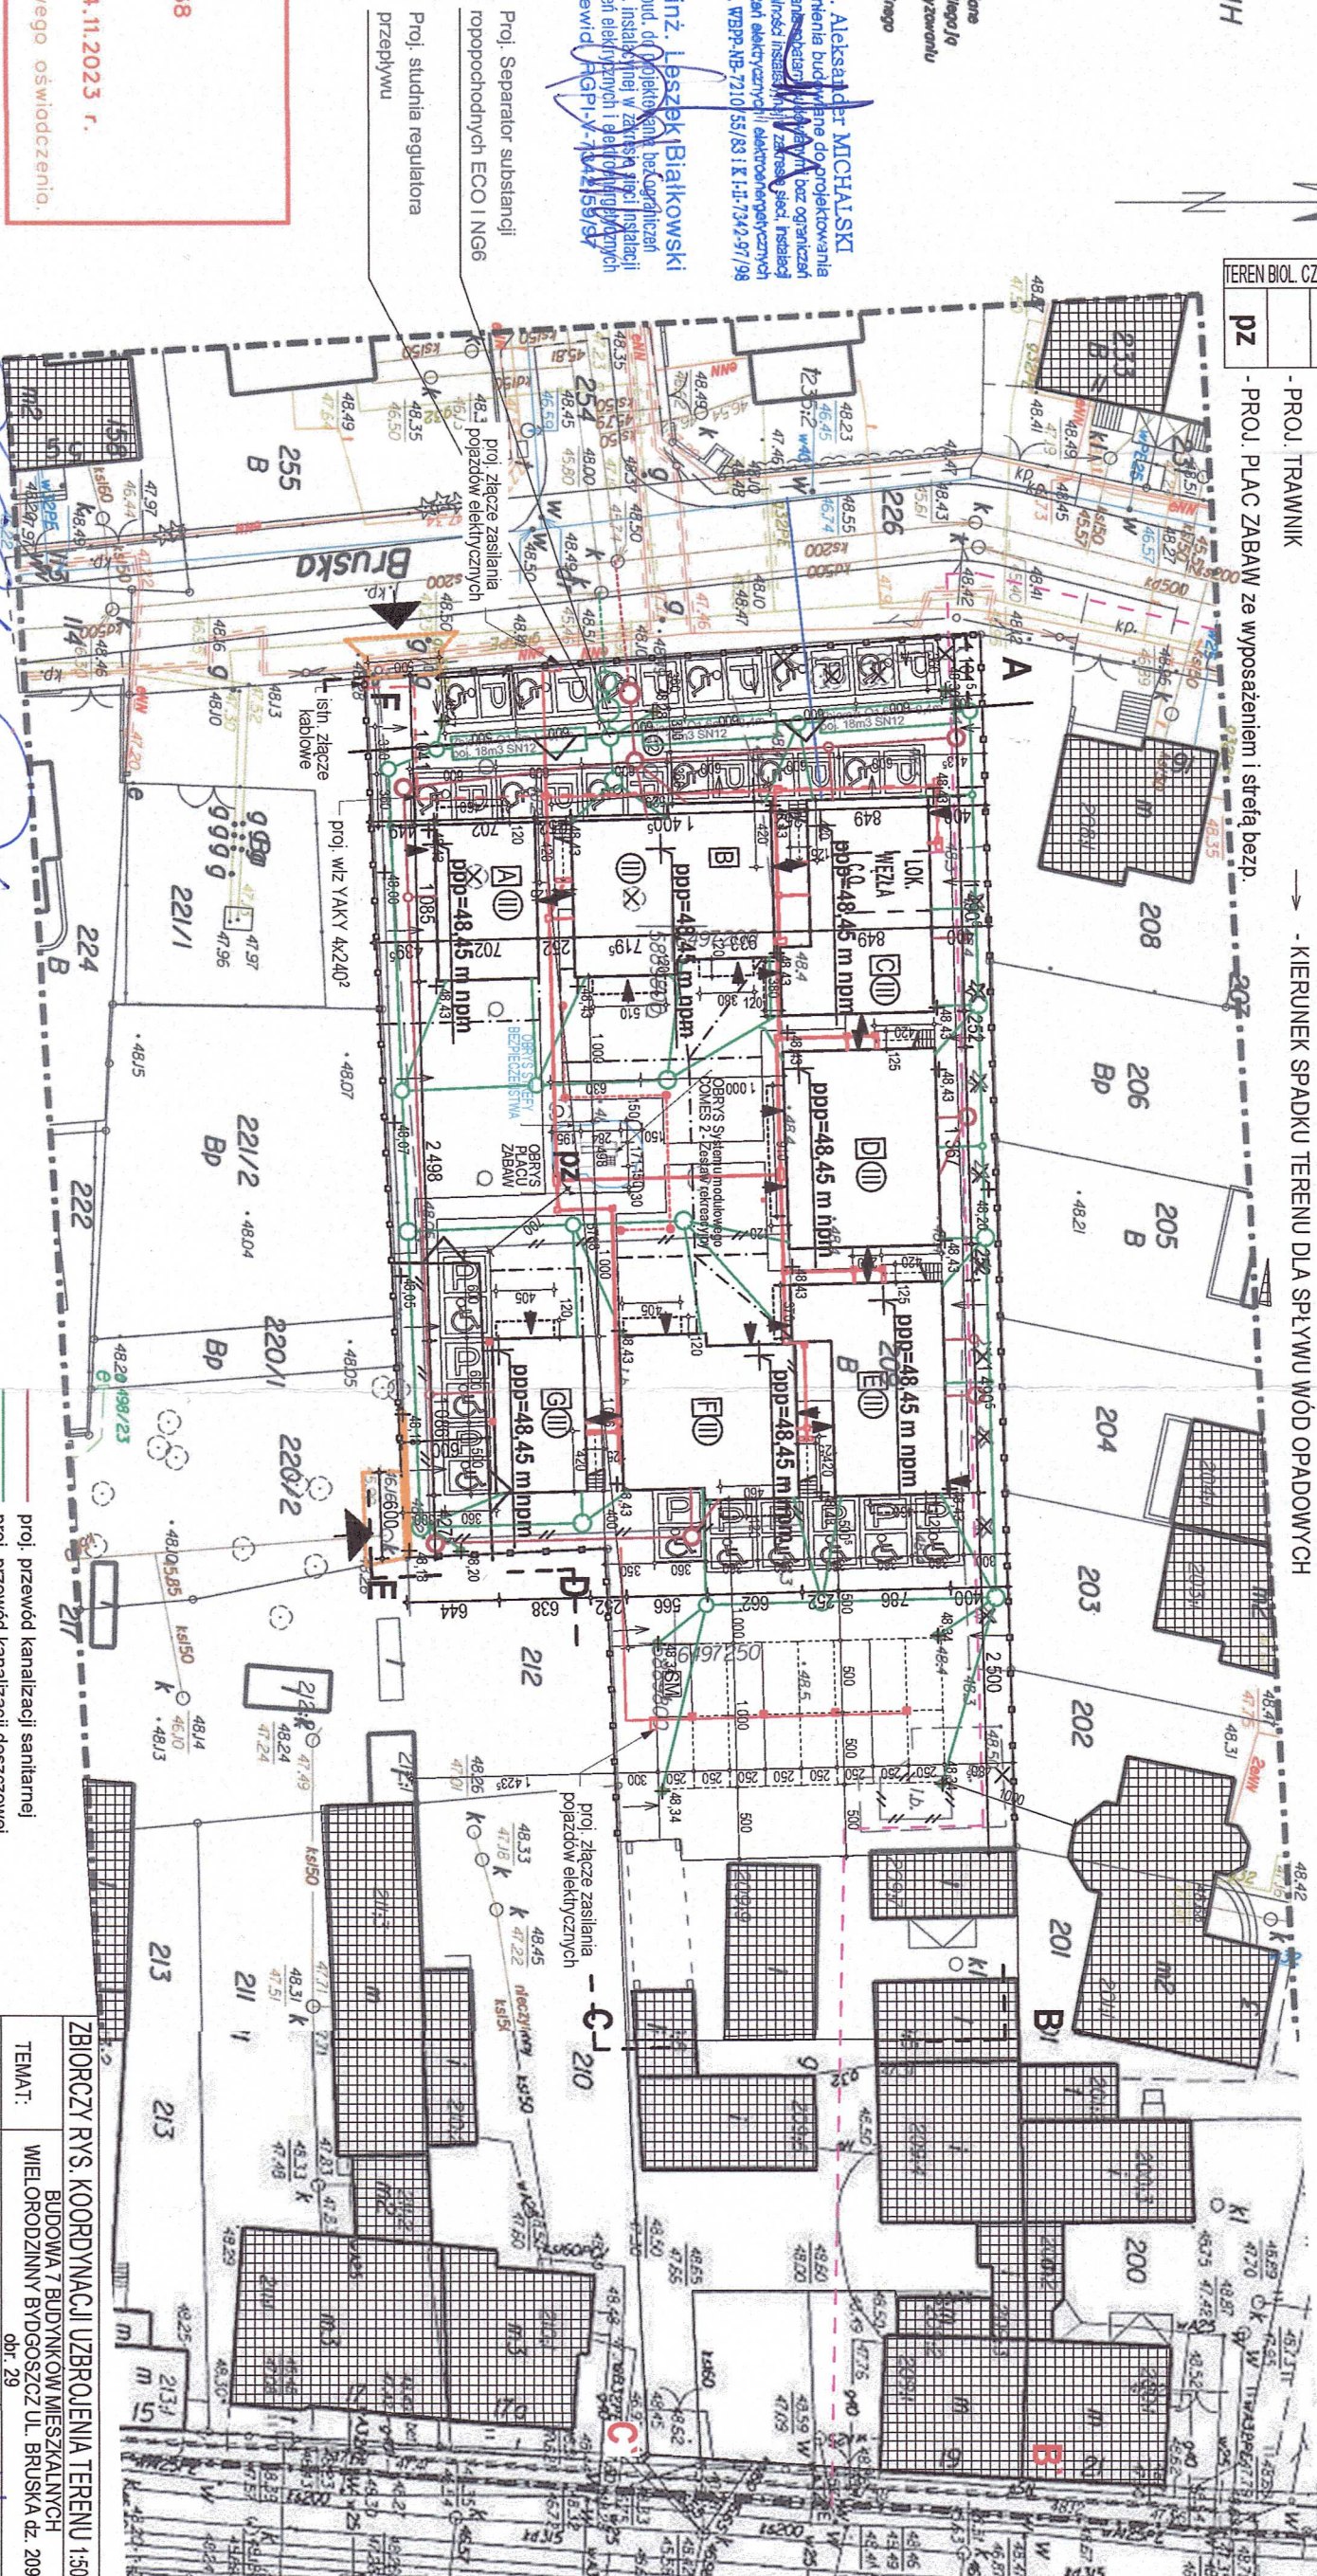

mgr inż. Piotr Cwikliński
Uprawnienia budowlane do projektowania i kierowania robotami budowlanymi bez ograniczeń w specjalności instalacyjnej w zakresie sieci, instalacji i urządzeń cieplnych, wentylacyjnych, gazowych, wodociagowych i kanalizacyjnych
Nr upr. KUP.0133P.OOS/005

mgr inż. Przemysław Lewandowski
Uprawnienia budowlane do projektowania i kierowania robotami budowlanymi bez ograniczeń w specjalności instalacyjnej w zakresie sieci, instalacji i urządzeń cieplnych, wentylacyjnych, gazowych, wodociagowych i kanalizacyjnych
Nr upr. KUP.0039/P.WBS/16

proj. przewód kanalizacji sanitarnej
proj. przewód kanalizacji deszczowej
przyłącze wodociagowe (wg odrębnego opracowania)
przyłącze kan. sanitarnej (wg odrębnego opracowania)
przyłącze kan. deszczowej (wg odrębnego opracowania)
proj. (WZ) - YAKY 4x185mm²
proj. zalicznikowe oświetlenie terenu
orientacyjna alternatywna trasa linii ciepłag. (proj. i realizacja KPEC)

ZBIORCZY RYS. KOORDYNACJI UZBROJENIA TERENU 1:500			
BUDOWA 7 BUDYNKÓW MIESZKALNYCH WIELODROGINNYCH BYDGOSZCZ UL. BRUSKA dz. 209			
dr. 29			
TEMAT:	NAZWIŚKO - NR UPR.	PODPIS	
	PROJEKTANT		
	MG inż. ARCH. JOTAPOWICZ		
	BL-PDOKK/27/2004		
	SPRAWDZAJĄCY		
	MG inż. ARCH. I.M. OZIŁKOWSKA		
	GILL KPOKKARP 92/2013		
	BRANŻA		
	ARCHITEKTURA		
	DATA		
	18.03.2024		
	NR RYS.		
	1B		